


Erdgeschoss

Die Grundrisse sind nicht massstabsgerecht und dienen lediglich zur Orientierung bzgl. der Raumanordnung. Eingezeichnete Möblierung und Einbauten dienen nur zur Veranschaulichung und sind als Gestaltungsvorschlag zu verstehen. Grundrisse können im Detail von der tatsächlichen Situation in der Immobilie abweichen.

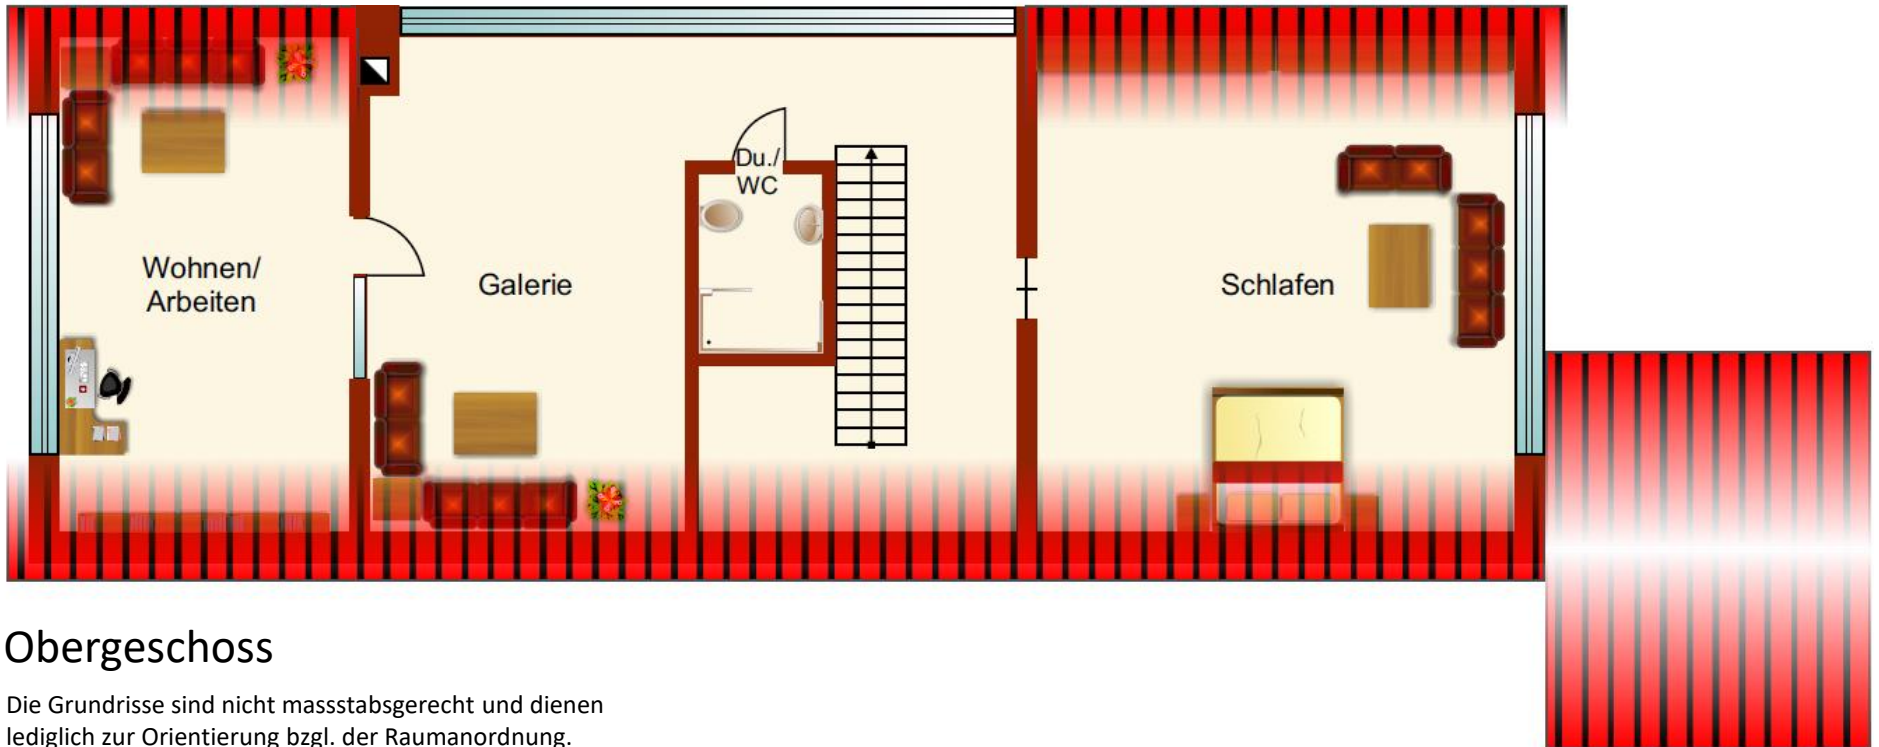

Obergeschoss

Die Grundrisse sind nicht massstabsgerecht und dienen lediglich zur Orientierung bzgl. der Raumanordnung. Eingezeichnete Möblierung und Einbauten dienen nur zur Veranschaulichung und sind als Gestaltungsvorschlag zu verstehen. Grundrisse können im Detail von der tatsächlichen Situation in der Immobilie abweichen.