


Tiefgarage / Keller Untergeschoss

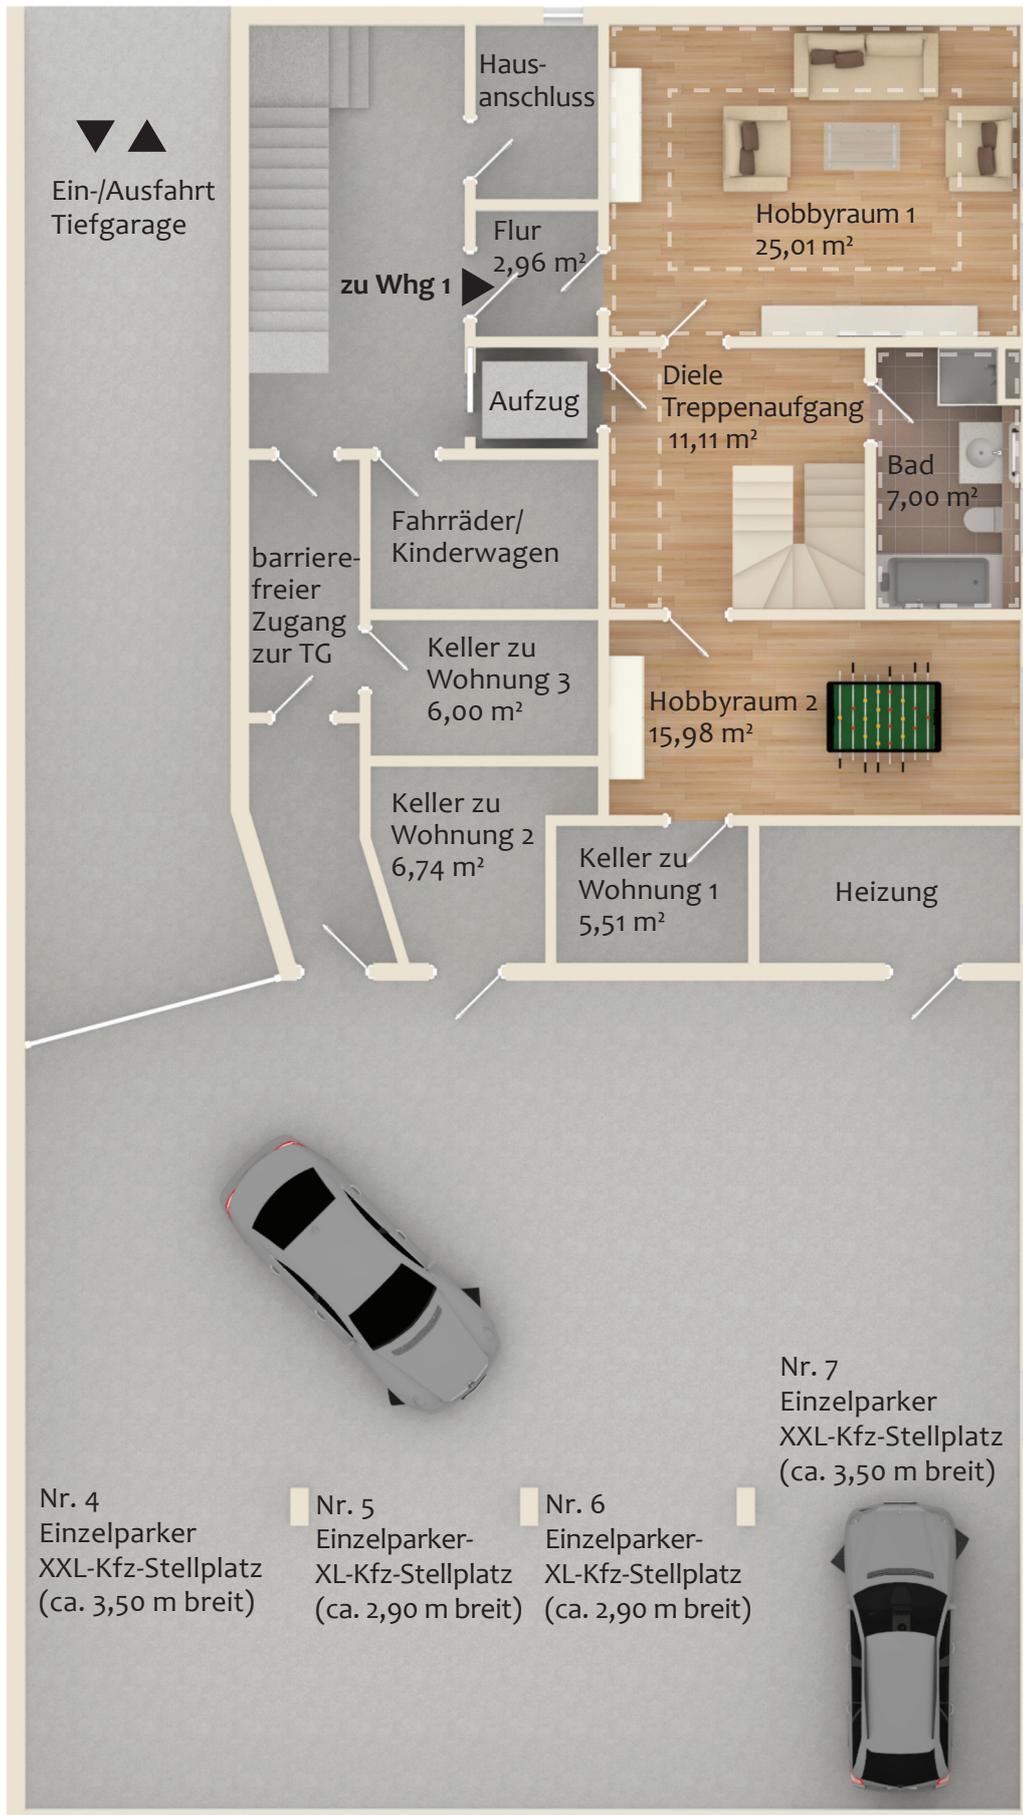

Rappenseestraße 17
München - Sendling



Für Richtigkeit und Vollständigkeit wird keine Haftung übernommen. Änderungen bleiben vorbehalten. Mögliche behördliche Auflagen können die Planung und Quadratmeterzahlen geringfügig ändern. Die Mustermöblierungen in den Grundrissen sind nicht im Kaufpreis inbegriffen – sie dienen nur als Einrichtungsvorschlag.

Plan zur Maßentnahme nicht geeignet.

UG mit teilweise abgehängten Decken ()

