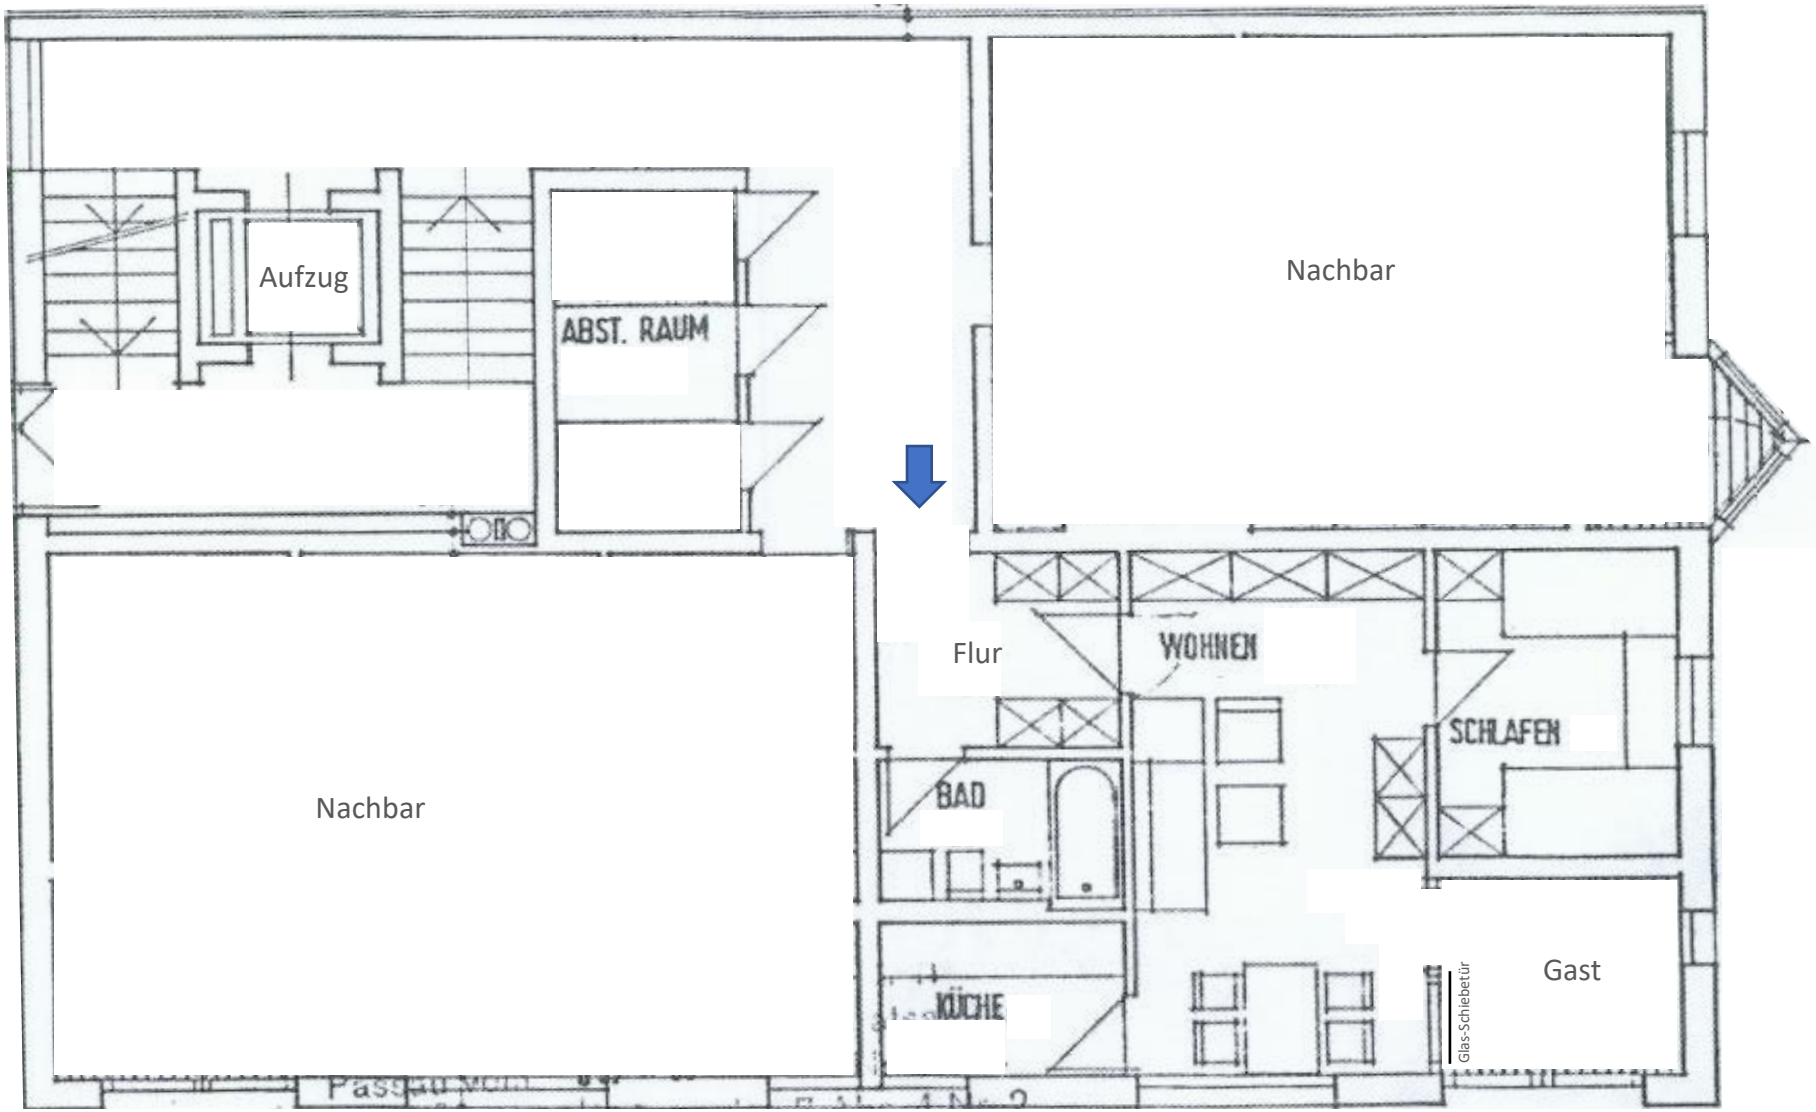

Aufzug
ABST. RAUM
Nachbar
Nachbar
Flur
WOHNEN
SCHLAFEN
BAD
KÜCHE
Gast
Glas-Schiebetür