


Wohnzimmer/ Küche/ Speisezimmer	41,71
WC	2,10
Zimmer	9,22
Diele	7,59
Garage	18,50
	79,12 m²

1500/19 Wohnung Eg

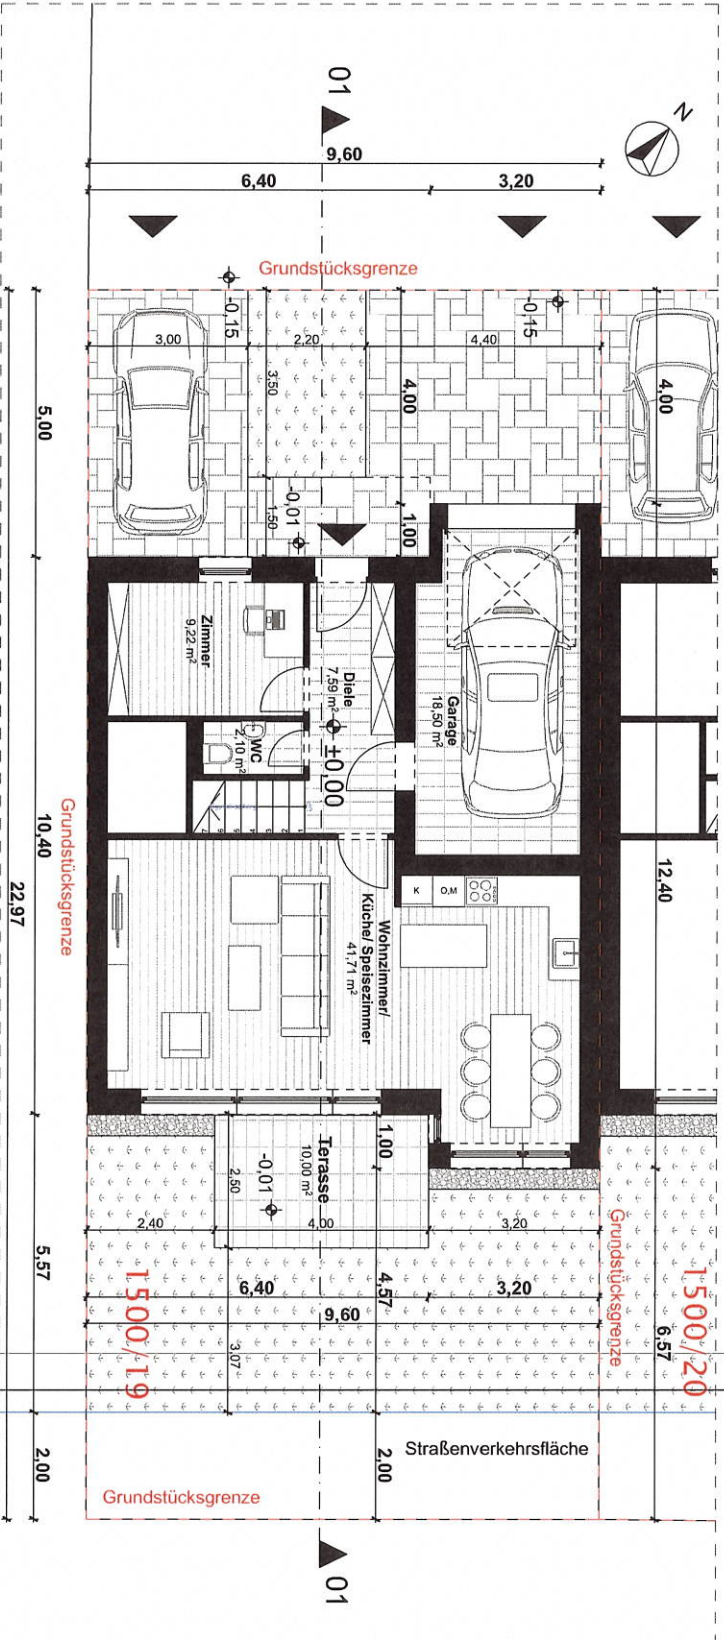

Bauvorhaben :	Bau von neuen Mehrfamilienhaus
Standort :	94080 Pocking, Passauer Str.
Gemeinschaft :	Pocking, Bayern
Flurnummer :	1500/19 und 1500/20
Baujahr :	
Nachbau :	
Planung :	
Seite :	2/4
Planname :	Endgeschoss
Klassifizierung :	1:100
Datum :	2023-05-02