


Heizung/ Washr.	6,49
Bad	11,77
Dusche	4,13
Zimmer	15,08
Zimmer	12,72
Zimmer	14,50
Treppenhaus	7,80
Diele	7,78
Abst.	5,42
	85,69 m²

1500/19 Wohnung Ob

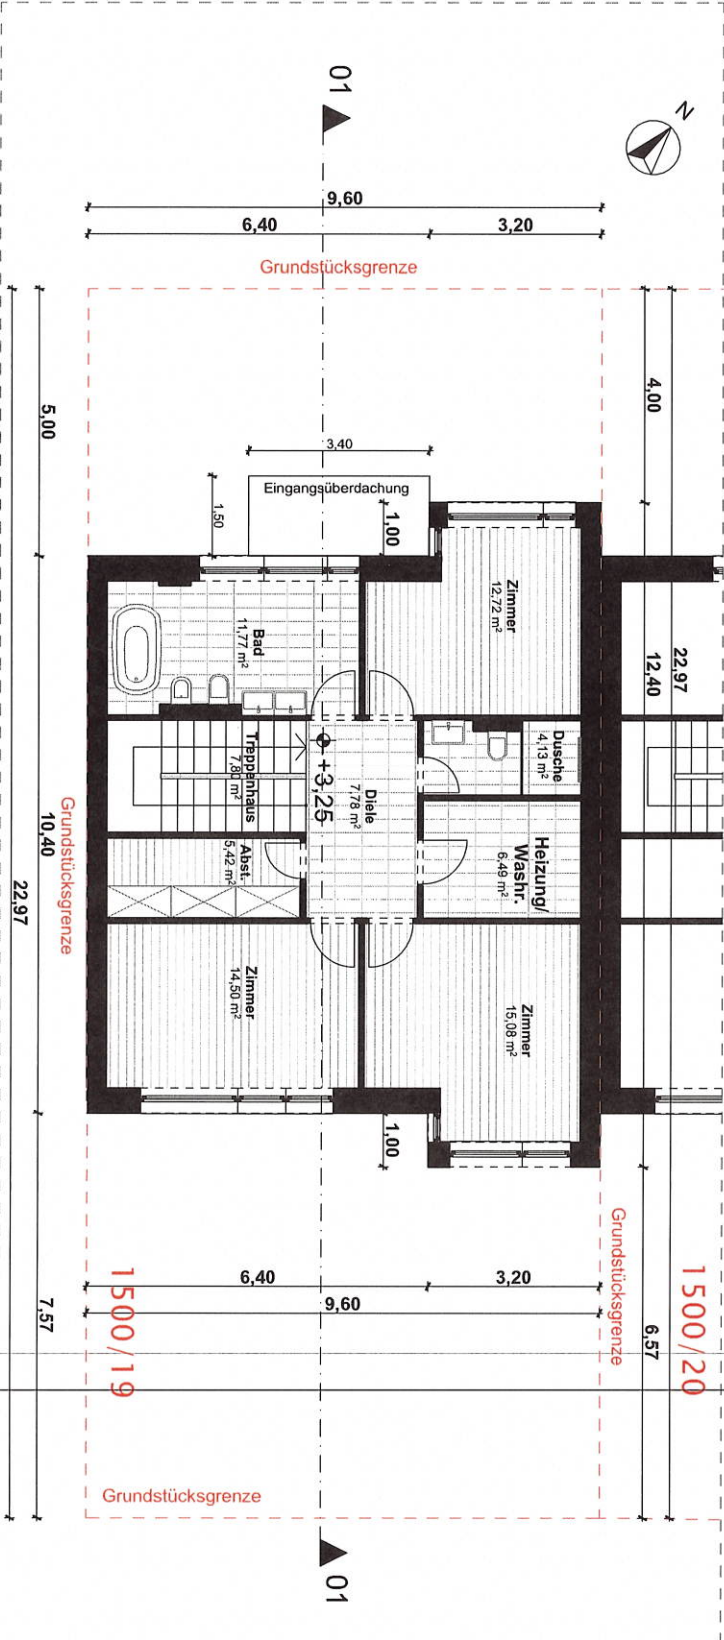

Bauherr:	Bau von neuen Mehrfamilienhaus
Bauort:	94080 Pöcking, Passauer Str.
Gemarkung:	Pöcking, Bayern
Flurnummer:	1500/19 und 1500/20
Bauherr:	
Nachbar:	
Planung:	
Seite:	3/4
Planmaß:	Obergeschoss
Maßstab:	1:100
Datum:	2023-05-02