




Raum	m <sup>2</sup>
Abst.	4,73
Abst.	0,86
Bad	6,61
Flur	9,27
Kind/ Büro	11,28
Schlafen	14,32
Terrasse	12,24
WC	1,87
Wohnen	52,26
<b>Gesamt:</b>	<b>113,43 m<sup>2</sup></b>

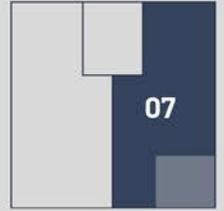

Bei den Maßen handelt es sich um ca. Maßangaben. Die Möbel, Küchen und Sanitärobjekte sind ausschließlich Beispiele und nicht rechtsverbindlich.

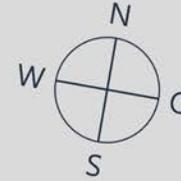

Raum	m <sup>2</sup>
Abst.	4,73
Abst.	1,65
Bad	6,61
Büro	14,75
Flur	8,48
Kind	11,28
Schlafen	14,32
Terrasse	12,24
WC	1,87
Wohnen	37,06
<b>Gesamt:</b>	<b>112,97 m<sup>2</sup></b>

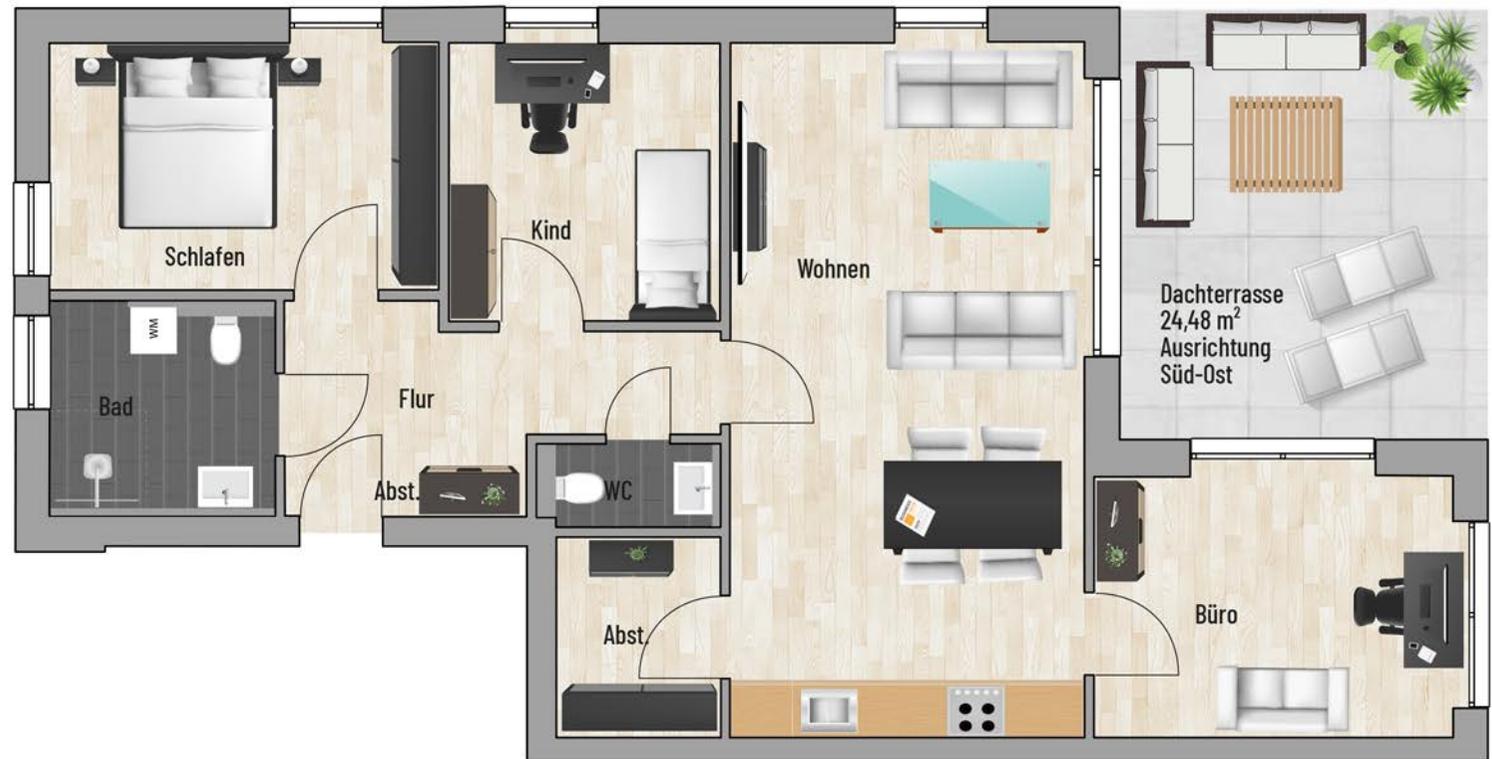

Bei den Maßen handelt es sich um ca. Maßangaben. Die Möbel, Küchen und Sanitärobjekte sind ausschließlich Beispiele und nicht rechtsverbindlich.