

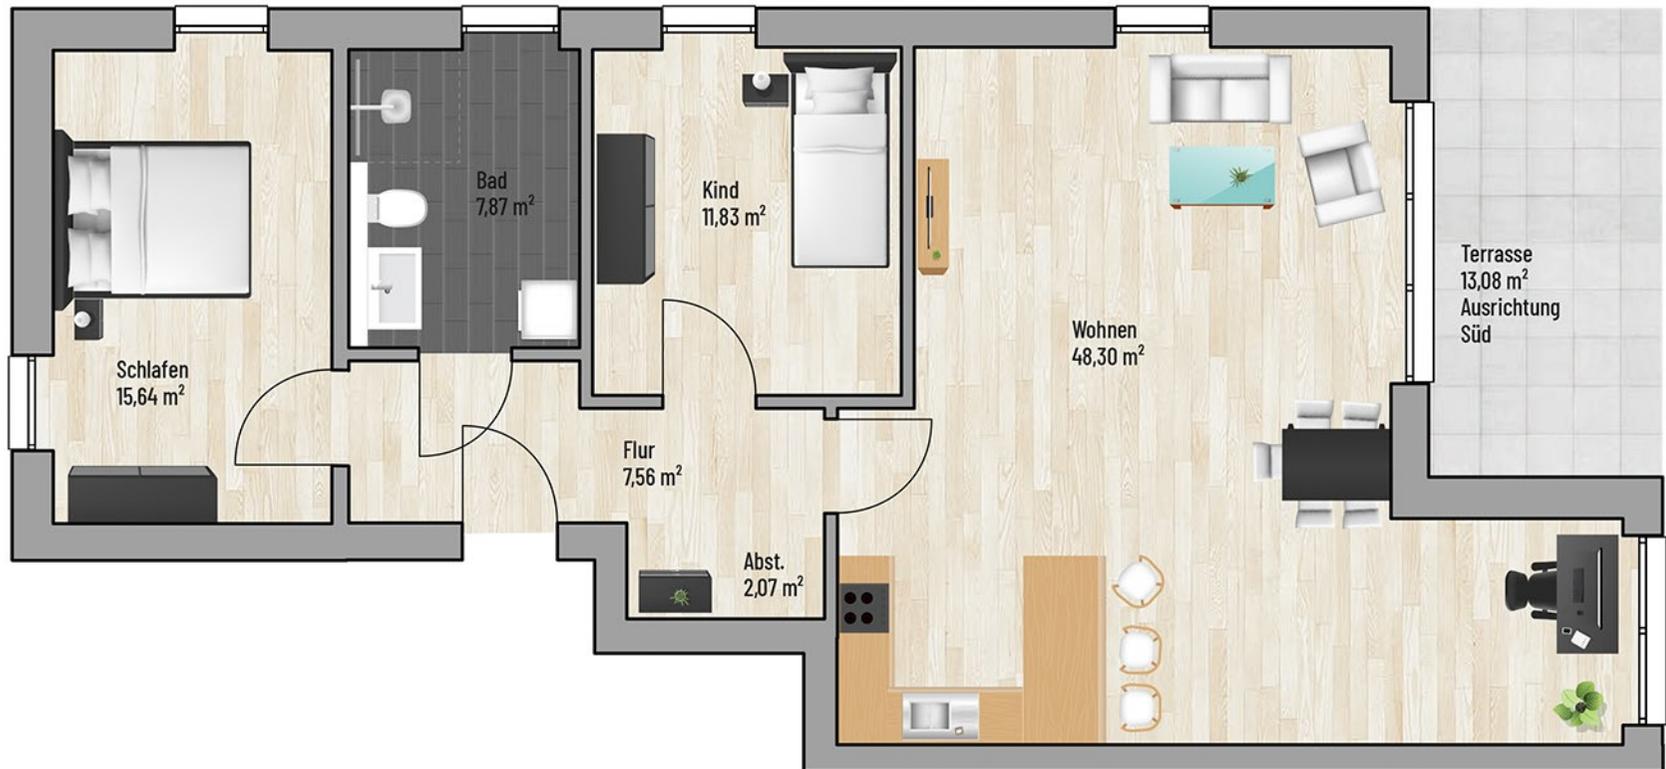


| Raum | m ² |
|----------------|----------------------------|
| Abst. | 2,07 |
| Bad | 7,87 |
| Terrasse | 6,54 |
| Flur | 7,56 |
| Kind | 11,83 |
| Schlafen | 15,64 |
| Wohnen | 48,30 |
| Gesamt: | 99,81 m² |

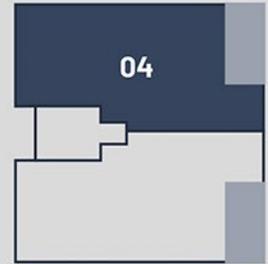



Bei den Maßen handelt es sich um ca. Maßangaben. Die Möbel, Küchen und Sanitärobjekte sind ausschließlich Beispiele und nicht rechtsverbindlich.

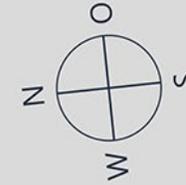


| Raum | m ² |
|----------------|----------------------------|
| Abst. | 2,07 |
| Abst. | 6,14 |
| Bad | 7,87 |
| Terrasse | 6,54 |
| Flur | 7,56 |
| Kind | 11,83 |
| Schlafen | 15,64 |
| Wohnen | 42,06 |
| Gesamt: | 99,71 m² |



Bei den Maßen handelt es sich um ca. Maßangaben. Die Möbel, Küchen und Sanitärobjekte sind ausschließlich Beispiele und nicht rechtsverbindlich.

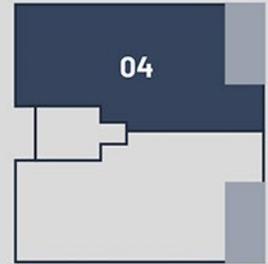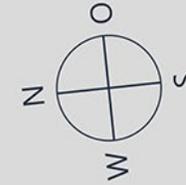

| Raum | m ² |
|----------------|----------------------------|
| Abst. | 1,53 |
| Abst. | 2,98 |
| Bad | 8,02 |
| Terrasse | 6,54 |
| Flur | 7,66 |
| Kind | 12,03 |
| Schlafen | 15,94 |
| Wohnen | 45,08 |
| Gesamt: | 99,78 m² |

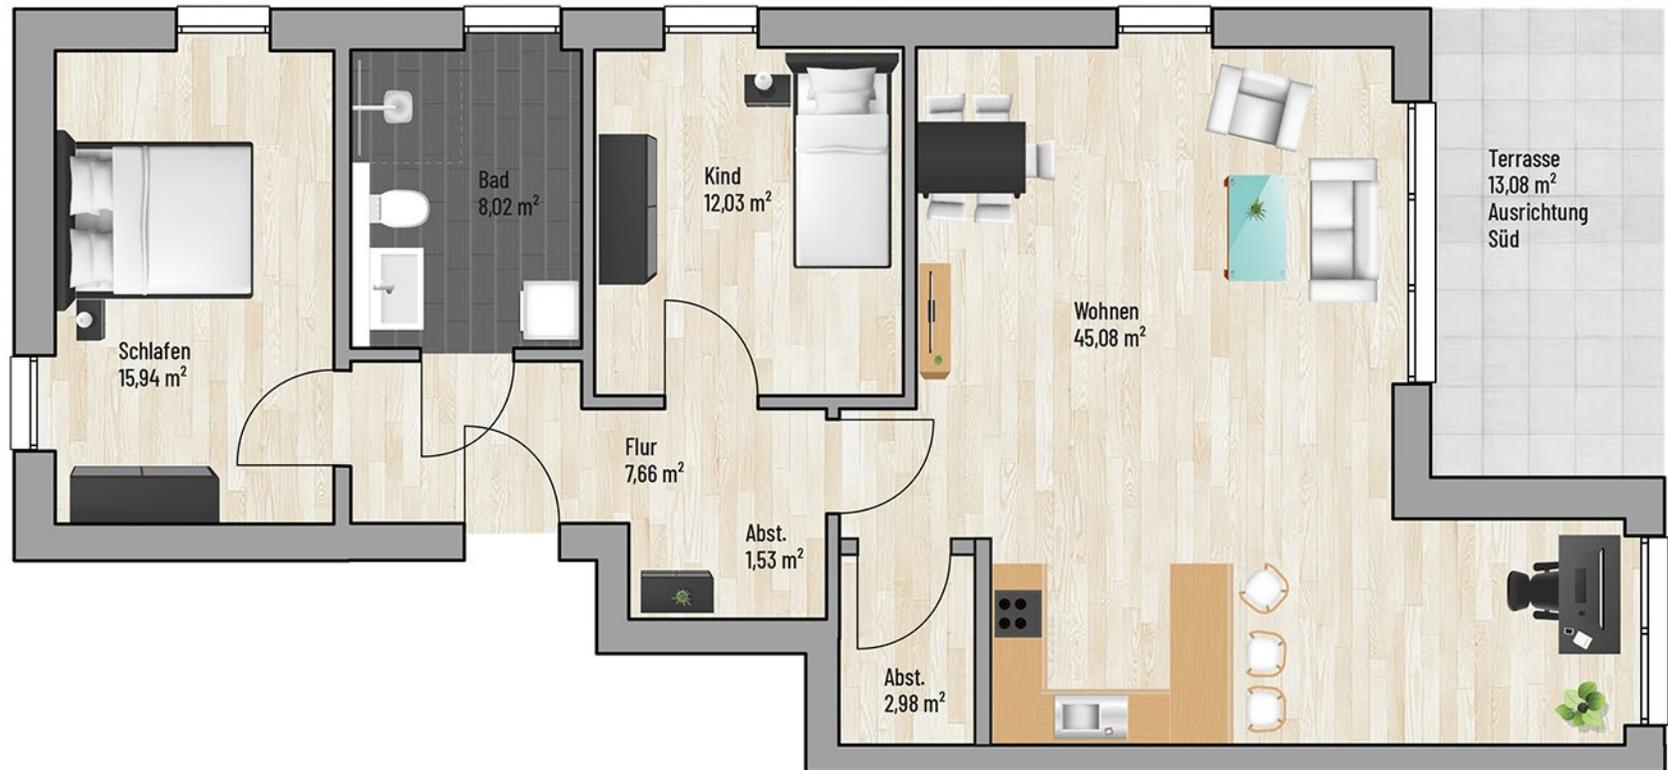

Bei den Maßen handelt es sich um ca. Maßangaben. Die Möbel, Küchen und Sanitärobjekte sind ausschließlich Beispiele und nicht rechtsverbindlich.