




Raum	m <sup>2</sup>
Abst.	2,07
Bad	7,87
Terrasse	6,54
Flur	7,56
Kind	11,83
Schlafen	15,64
Wohnen	48,30
<b>Gesamt:</b>	<b>99,81 m<sup>2</sup></b>

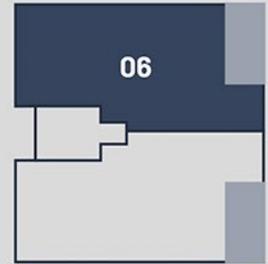



Bei den Maßen handelt es sich um ca. Maßangaben. Die Möbel, Küchen und Sanitärobjekte sind ausschließlich Beispiele und nicht rechtsverbindlich.

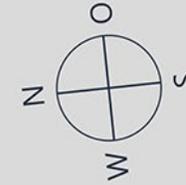


Raum	m <sup>2</sup>
Abst.	1,53
Abst.	6,14
Bad	8,02
Terrasse	6,54
Flur	7,66
Kind	12,03
Schlafen	15,79
Wohnen	42,28
<b>Gesamt:</b>	<b>99,99 m<sup>2</sup></b>

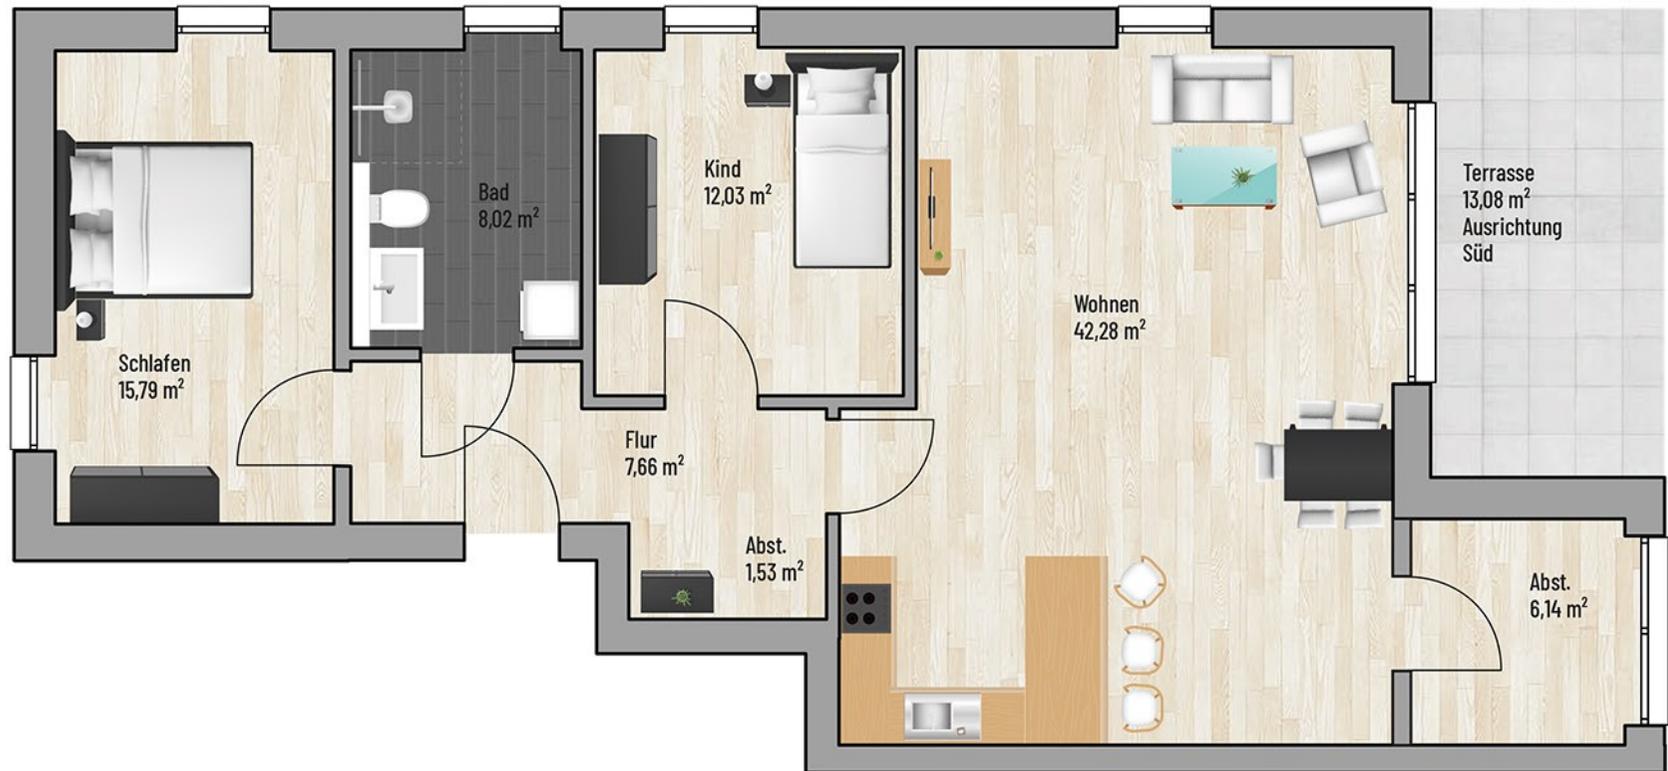

Bei den Maßen handelt es sich um ca. Maßangaben. Die Möbel, Küchen und Sanitärobjekte sind ausschließlich Beispiele und nicht rechtsverbindlich.

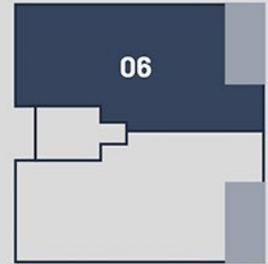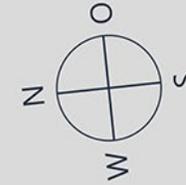

Raum	m <sup>2</sup>
Abst.	1,53
Abst.	2,98
Bad	8,02
Terrasse	6,54
Flur	7,66
Kind	12,03
Schlafen	15,79
Wohnen	45,31
<b>Gesamt:</b>	<b>99,86 m<sup>2</sup></b>

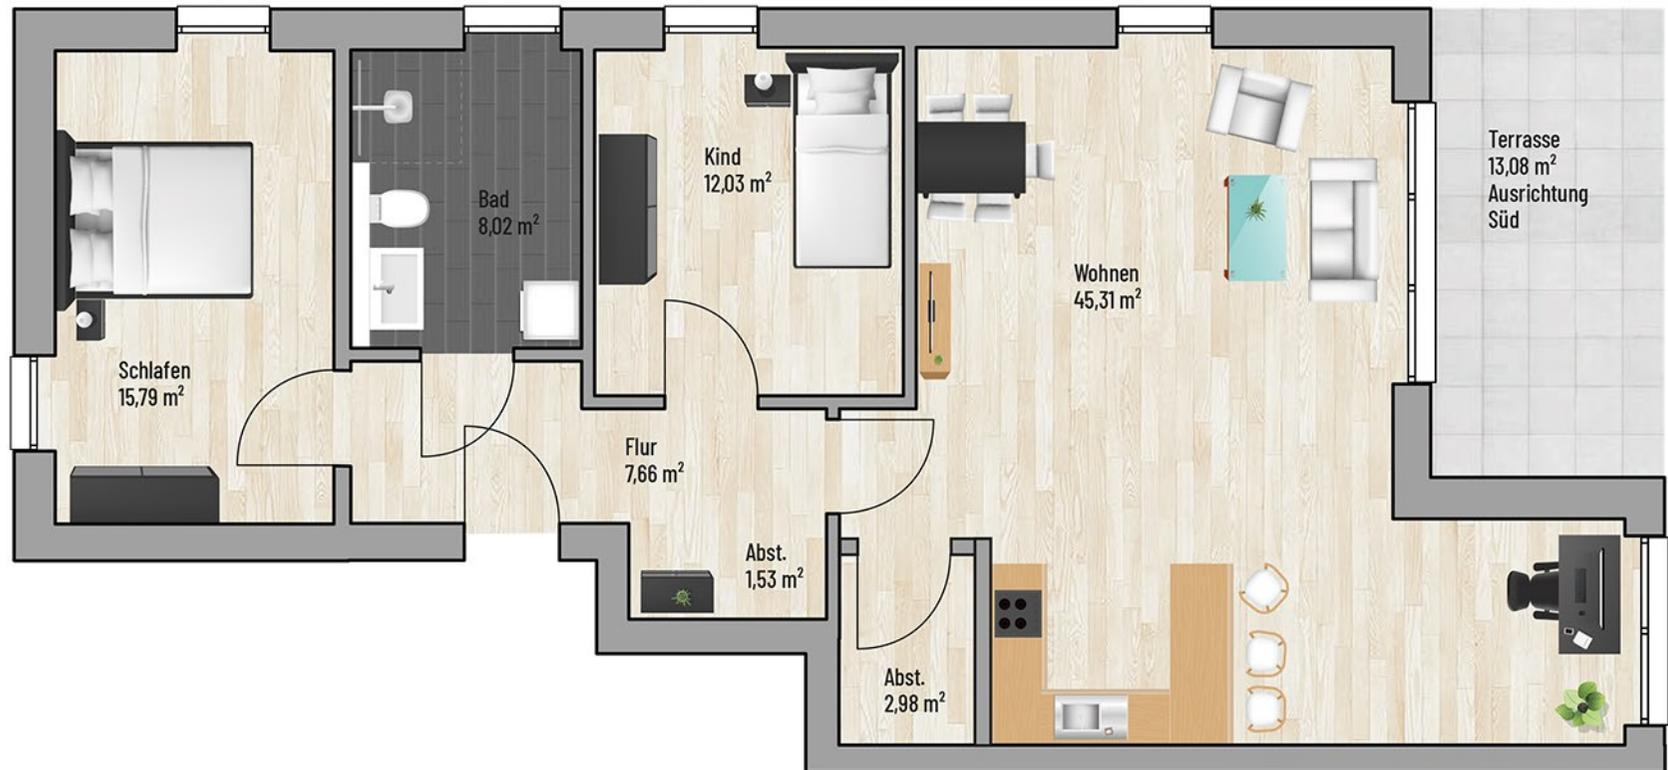

Bei den Maßen handelt es sich um ca. Maßangaben. Die Möbel, Küchen und Sanitärobjekte sind ausschließlich Beispiele und nicht rechtsverbindlich.